




KEY PLAN

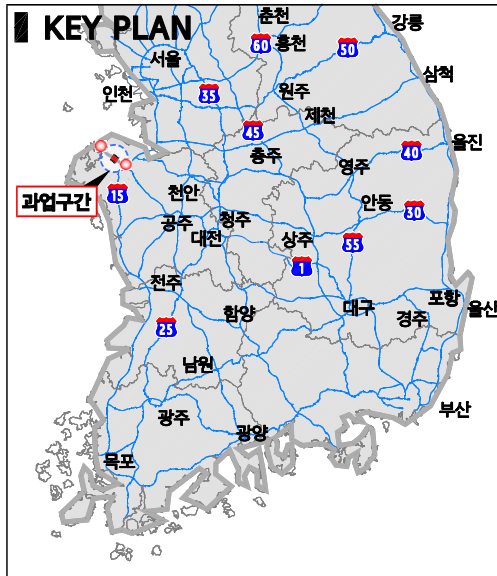

개요도

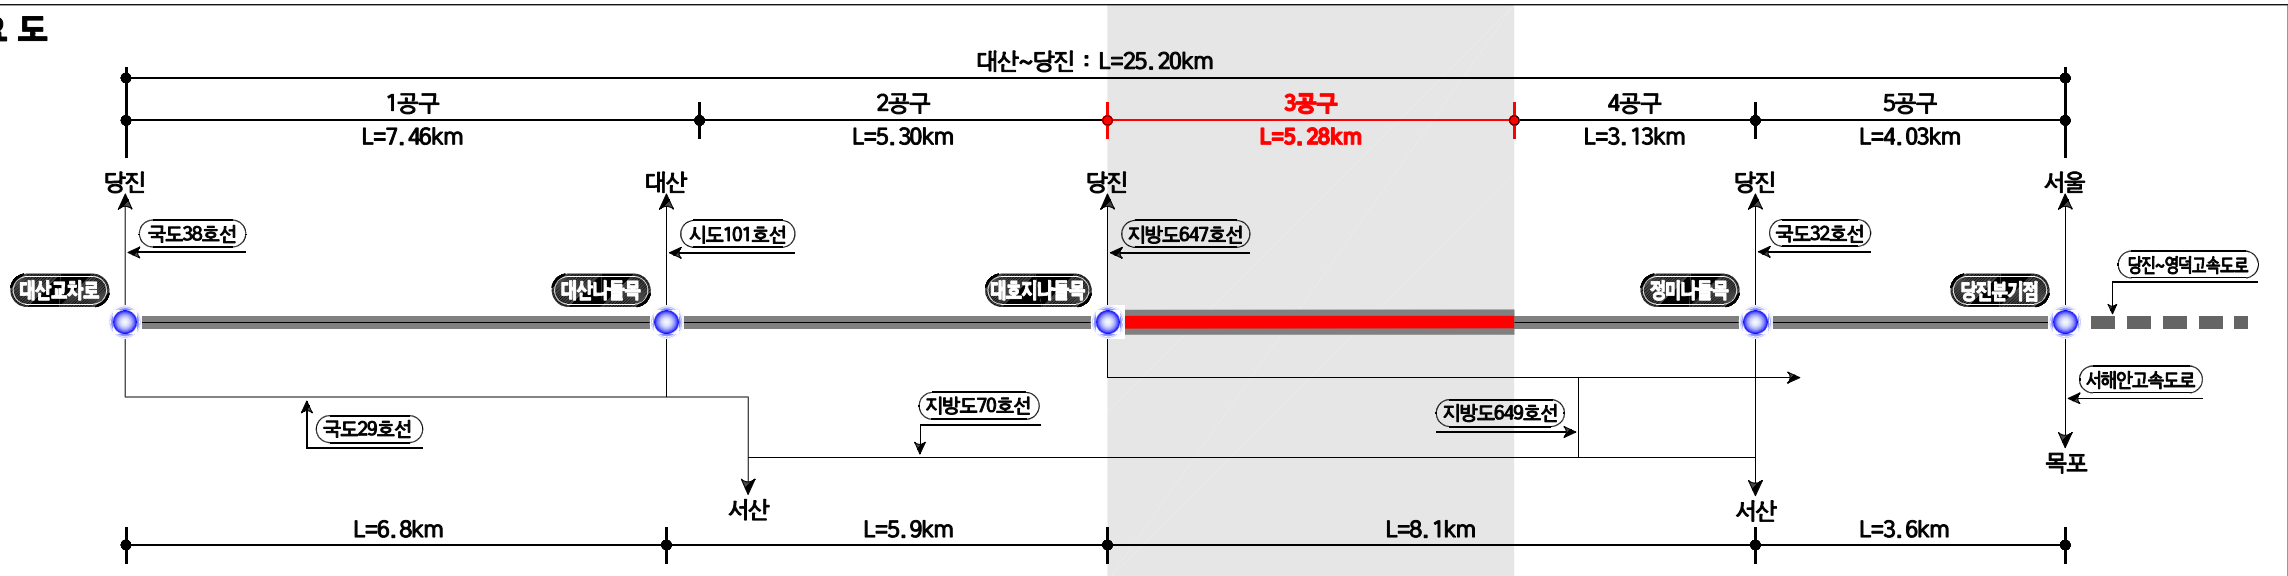

위치도

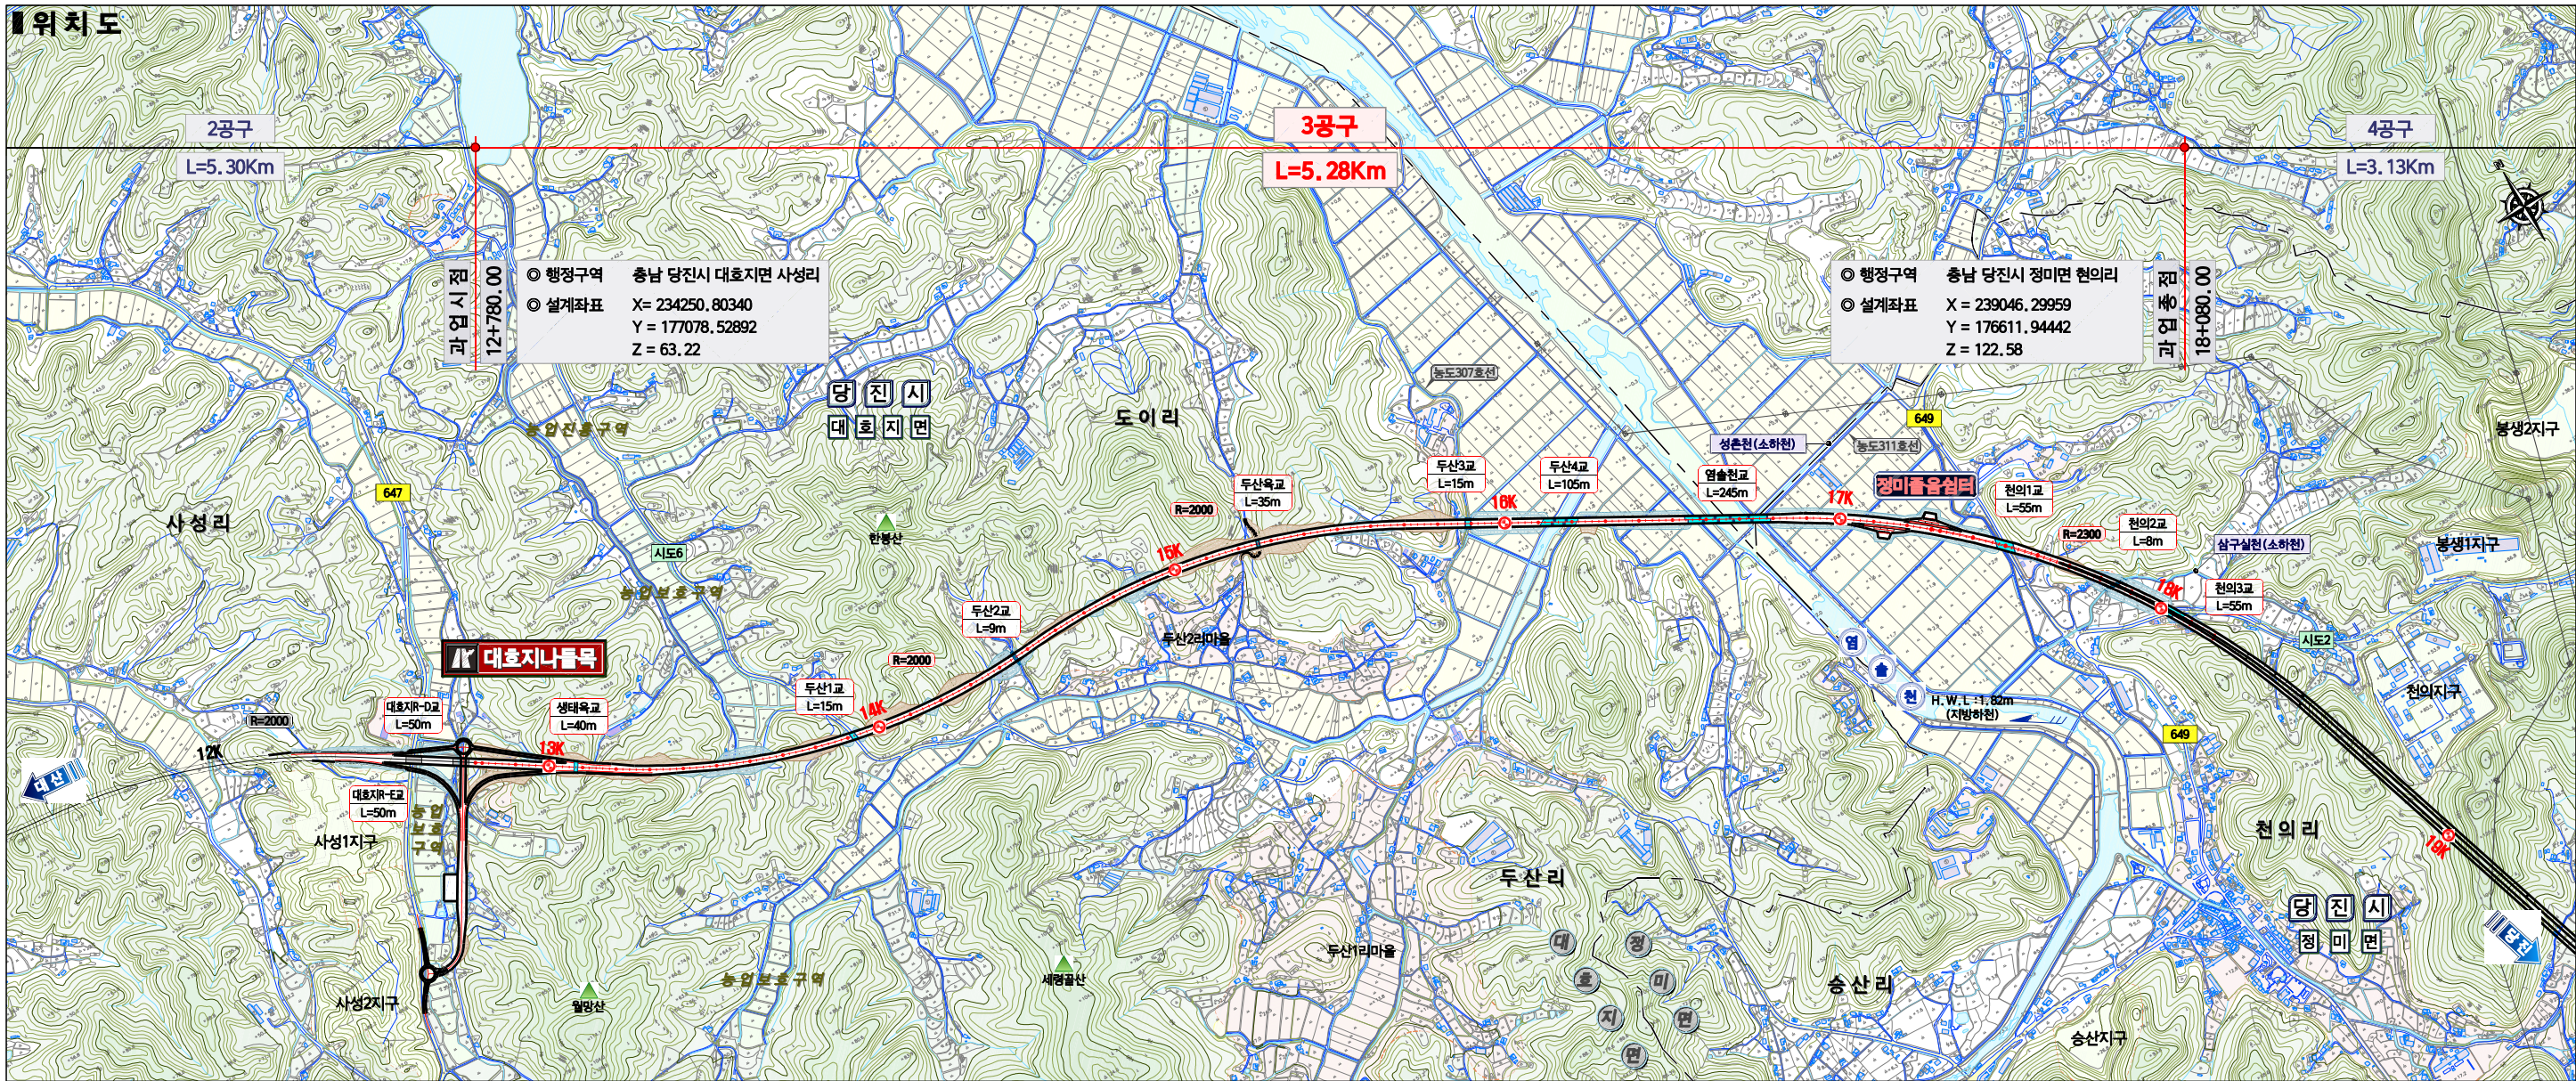

한국도로공사

고속국도 제00호선 00~00 고속도로 건설공사

노선이정
설계사
시공사
건설분야

00000.0 ~ 00000.0
(주)한맥기술, (주)삼안

토목
건설단계
실시설계

개칭번호	날짜	내용	작성자	검토자	확인자

설계공구 제 0공구 00000.0 ~ 00000.0
시공공구 제 00공구 00000.0 ~ 00000.0
도면축척 1 : 20,000
도면번호

도면명
위치도

편철번호