
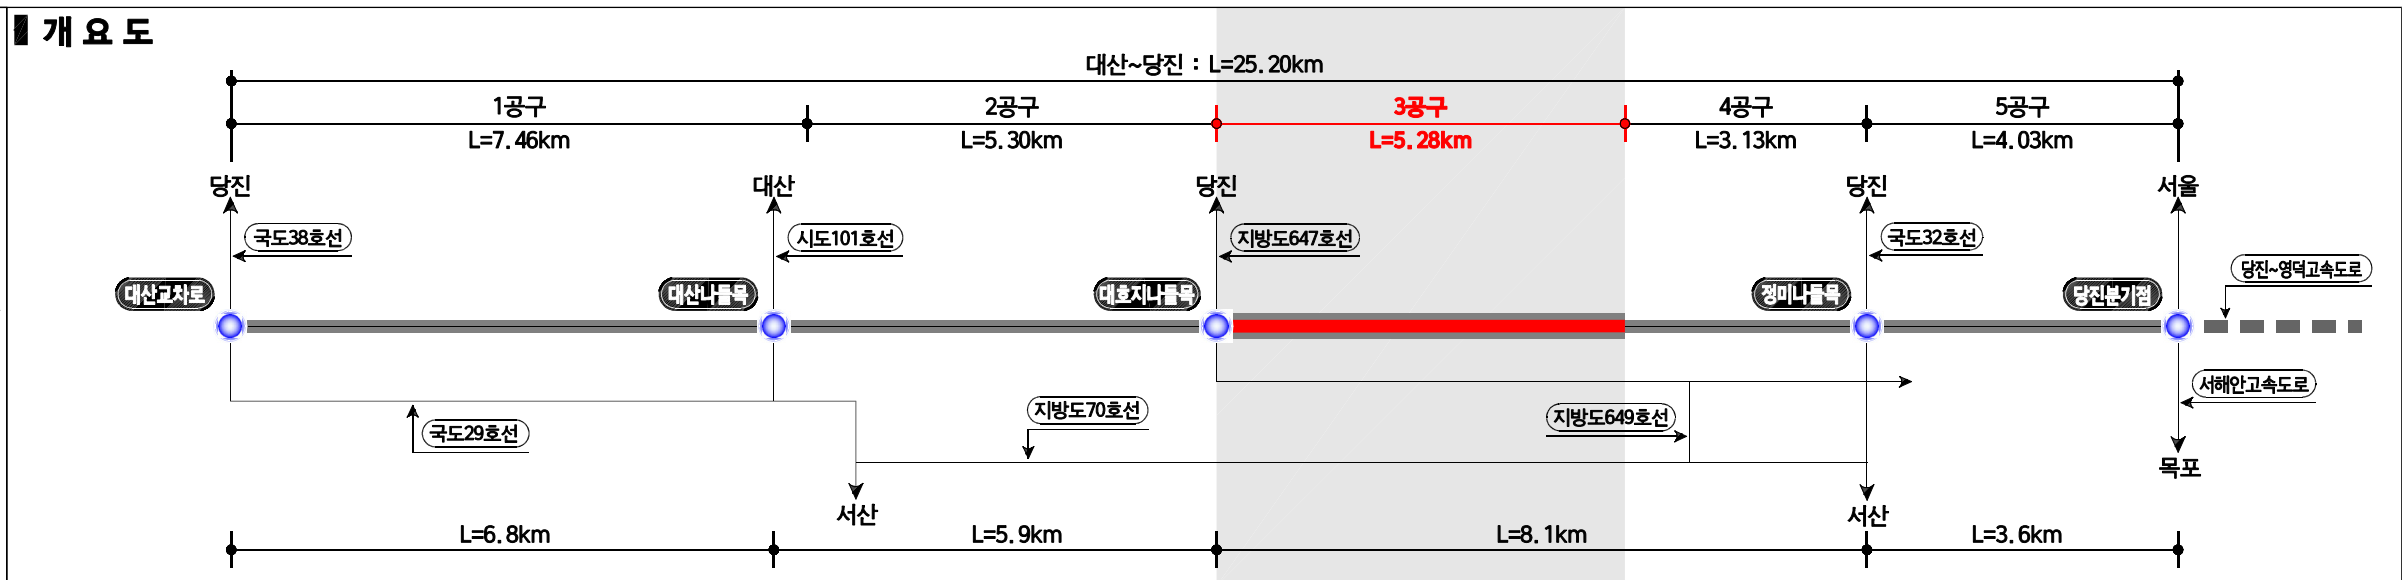


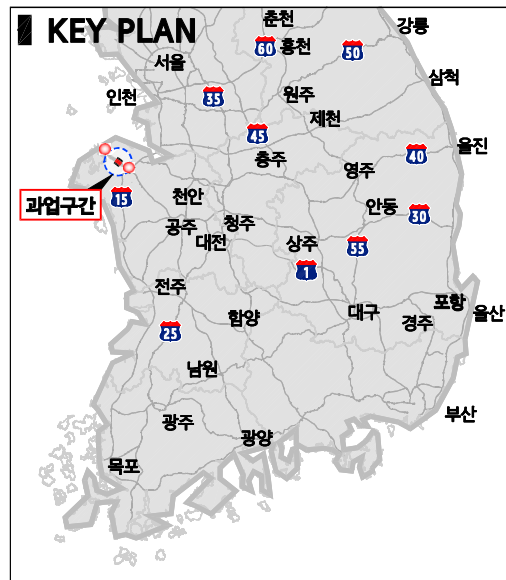

 한국도로공사	노선이정	00000.0 ~ 00000.0			 개정번호	날짜	내 용	작성자	검토자	확인자	설계공구	제 0공구	00000.0 ~ 00000.0	도 면 명	위 치 도
	설 계 사	(주)한맥기술, (주)삼안									시공공구	제 00공구	00000.0 ~ 00000.0		
	시 공 사										도면축척	1 : 20,000			
	건설분야	토 목	건설단계	실시설계							도면번호				