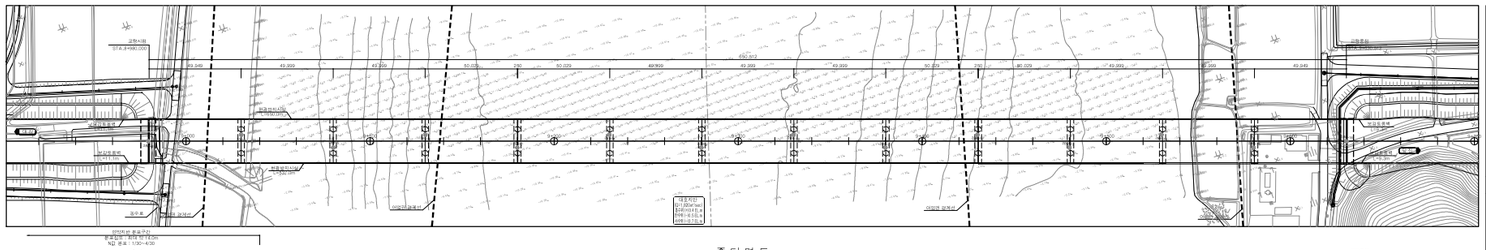
고속국도 제30호선 대산~당진 고속도로 건설공사
제2공구 : 운산~A섭

대호지교 종평면도

평 면 도


교점추가
STA.9+980.000
교점추가
STA.9+930.572
650.572
대호지교
L=711.000m, W=8.000m
A=5,688.000㎡
대호지교 시점
대호지교 종점
대호지교 종점
대호지교 시점
N1 본호 : 1130+4.00
N2 본호 : 1130+4.00
N1 본호 : 1130+4.00
N2 본호 : 1130+4.00
대호지교 시점
대호지교 종점
대호지교 종점
대호지교 시점